


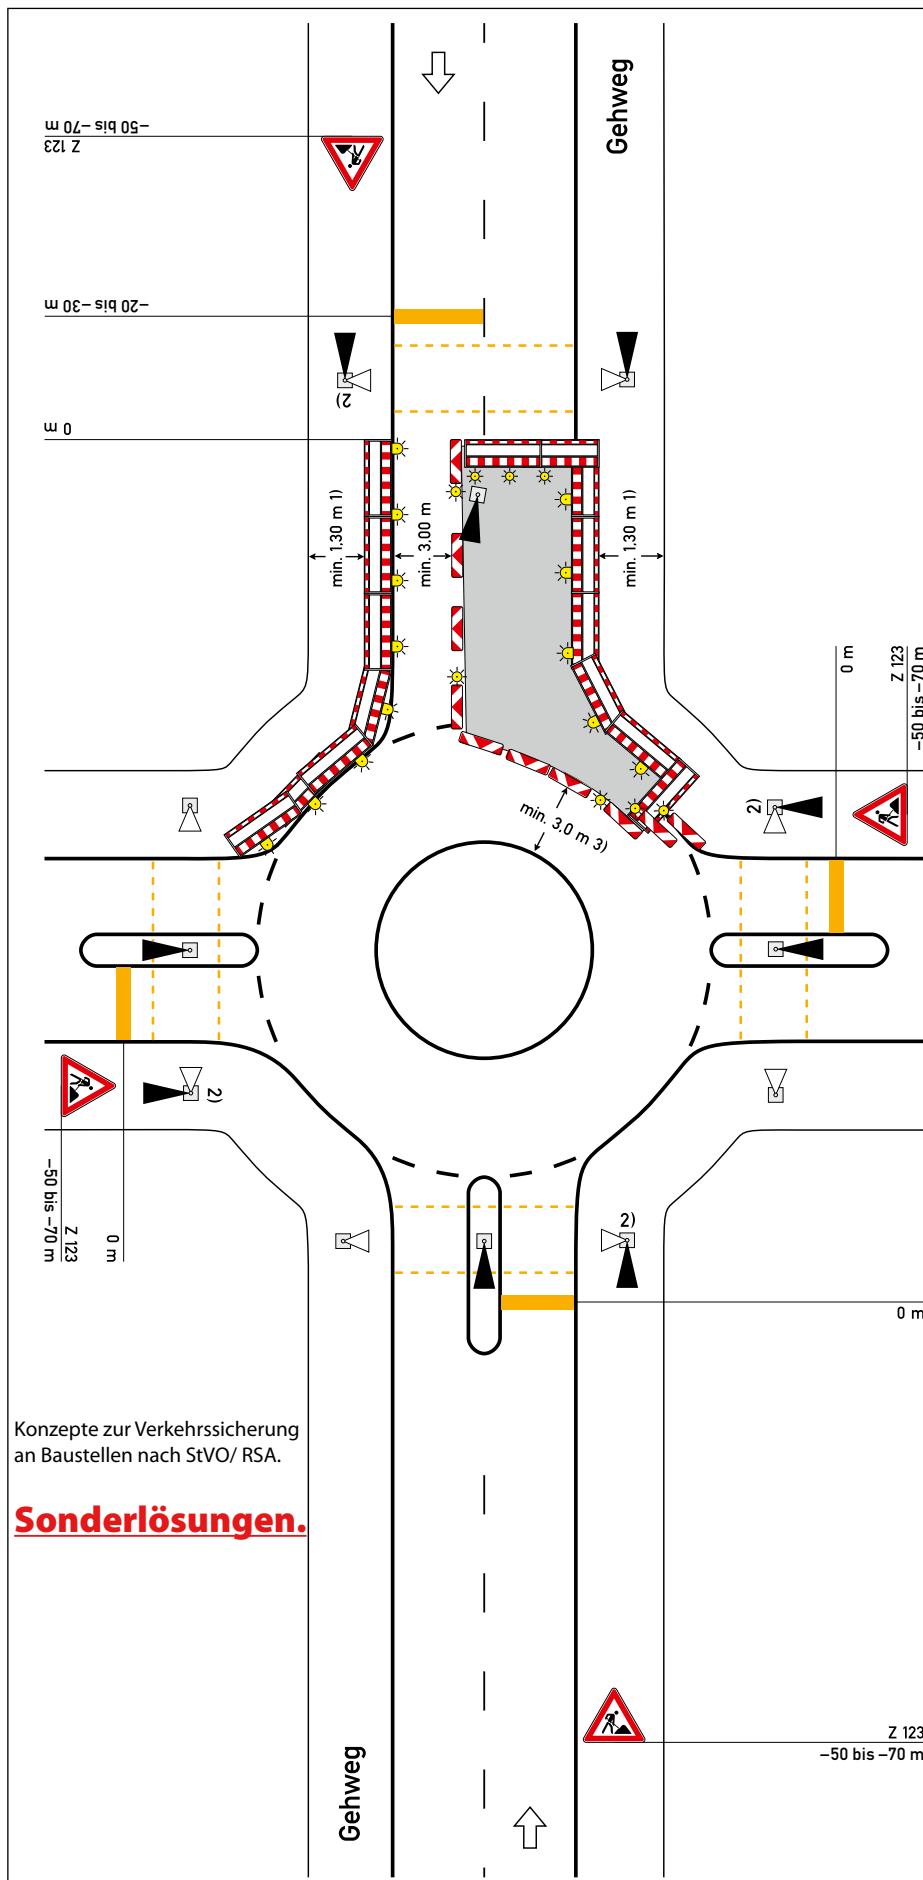

Regelplan B I/16

Zweistreifige Fahrbahn mit Kreisverkehr

Verkehrsregelung durch Lichtzeichenanlage mit Fußgängerquerung

- ☐ Einrichtung einer Umleitung
☐ Anpassung der vorhandenen Verkehrszeichen gemäß Eintragung

Querabspernung

durch doppelseitige Leitbake mit doppelseitiger gelber Warnleuchte und Absperrschrankengitter mit mindestens 3 gelben einseitigen Warnleuchten

Längsabsperzung auf Fahrbahn des Knotenpunktarms

durch doppelseitige Leitbaken,
Abstand max. 5 m

Querabsperierung auf Fahrbahn einseitige Leitbaken

Abstand	längs	1–2 m
	quer	0,6–1 m

mit gelben einseitigen
Warnleuchten

Längsabspernung Kreisfahrbahn einseitige Leitbaken

Querabspernung auf Gehweg
Absperrschrankengitter

Längsabspernung zum Gehweg
durch Absperrschrankengitter
Warnleuchten gemäß Teil B,
Abschnitt 2.4.3 Absatz 2

- 1) andere Breiten siehe Teil B, Abschnitt 2.4.2
- 2) ☐ Signalzeitenplan,
☐ Signallageplan
☐ Phasenfolgeplan
als Anlage beigelegt und
angeordnet

möglichst verkehrsabhängige
Schaltung anordnen

an den nicht unmittelbar von
der Arbeitsstelle betroffenen
Zufahrten kann sich
(DUNKEL-GELB-ROT-DUNKEL)
als Signalfolge empfehlen

- 3) [] Befahrbarkeit mittels Schleppkurven geprüft

dtp.internet
VERKEHRSZEICHENPLANUNG

