


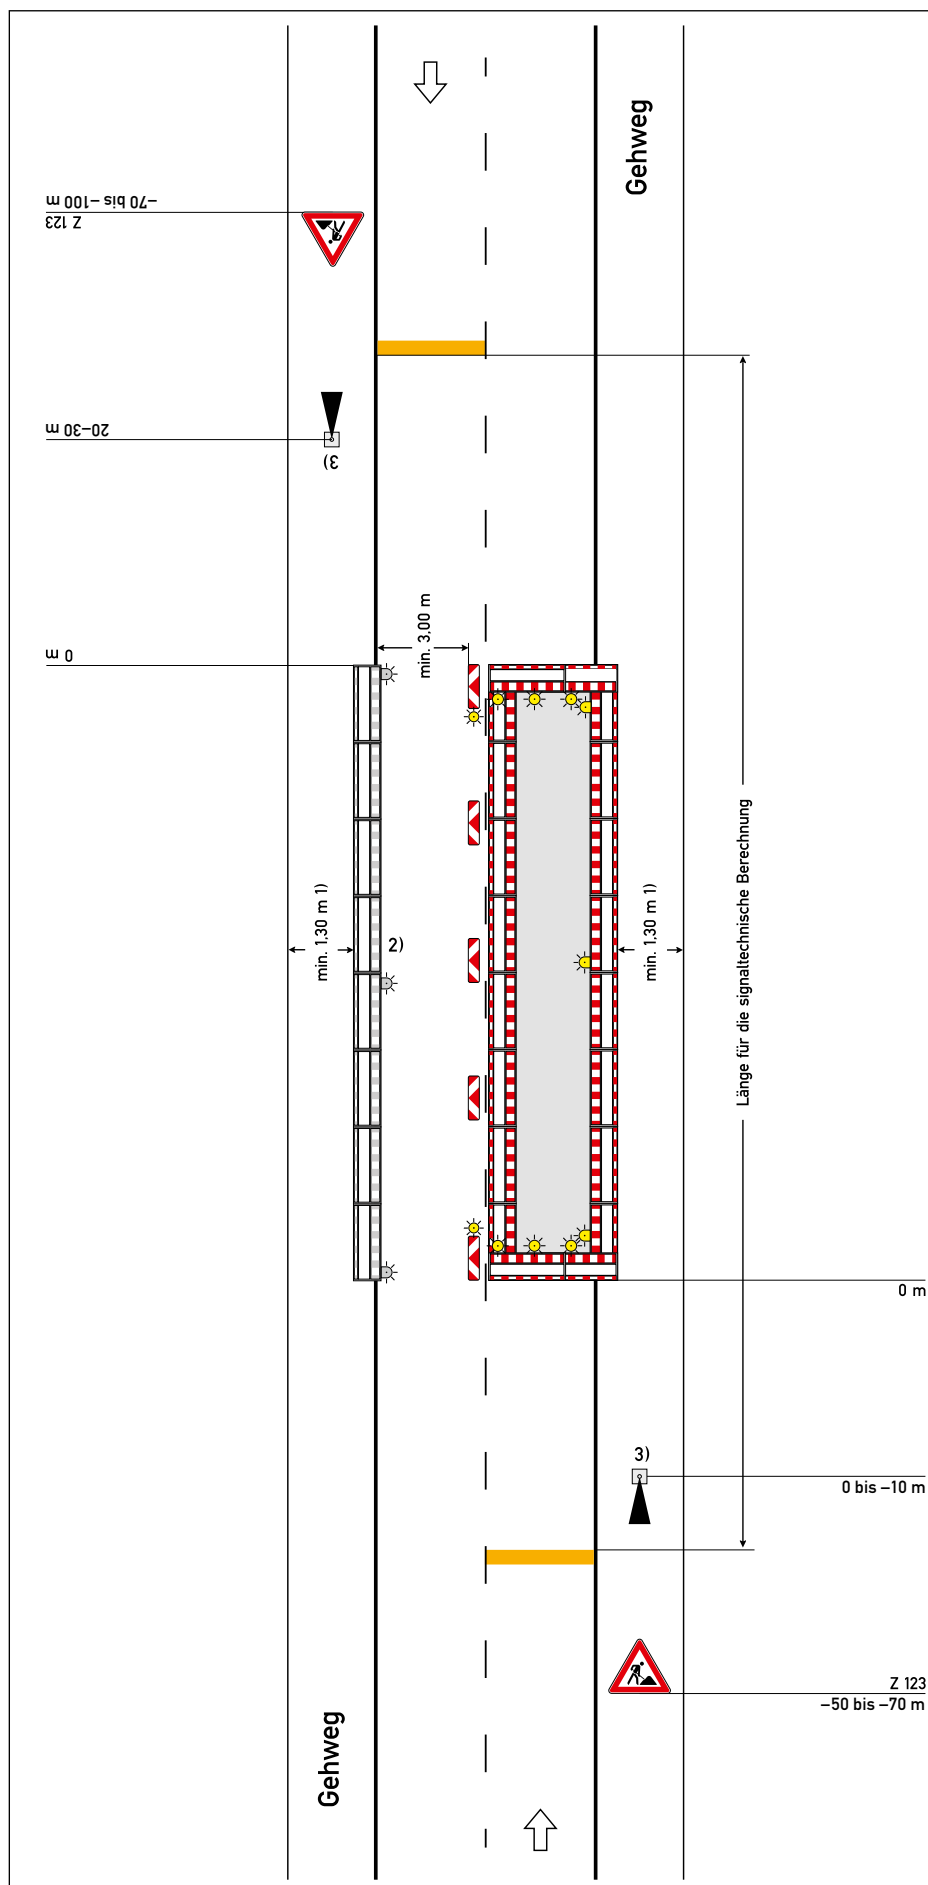

Regelplan B I/5

Zweistreifige Fahrbahn mit halbseitiger Sperrung

Verkehrsregelung durch Lichtzeichenanlage

Längsabspernung zur Fahrbahn

durch doppelseitige Leitbaken
Abstand max. 9 m

Absperrschrankengitter am fahrbahnseitigen Baufeldrand

Teil B, Abschnitt 2.2.5 Absatz 3
ist zu beachten

Querabspernung

durch Absperrschrankengitter mit mindestens 3 einseitigen gelben Warnleuchten und doppel-seitige Leitbake mit doppel-seitiger gelber Warnleuchte

Längsabspernung zum Gehweg

Zugangsöffnung zum Schweg
durch Absperrschrankengitter
Warnleuchten gemäß RSA Teil B,
Abschnitt 2.4.3 Absatz 2

- 1) andere Breiten siehe Teil B, Abschnitt 2.4.2
- 2) ☐ Absperrschrankengitter am Gehweg gegenüber anstatt zwischen Arbeitsbereich und Fahrbahn
☐ erforderliche Länge und Lage gemäß beigefügtem Lageplan geprüft und angeordnet
- 3) ☐ Signalzeitenplan
☐ Signallageplan
☐ Phasenfolgeplan

als Anlage beigefügt und
angeordnet

möglichst verkehrsabhängige
Schaltung anordnen

dtp.internet
VERKEHRSZEICHENPLANUNG

Konzepte zur Verkehrssicherung an Baustellen nach StVO/ RSA.

Sonderlösungen.



05.21