https://verkehrszeichenplan.le-24.de

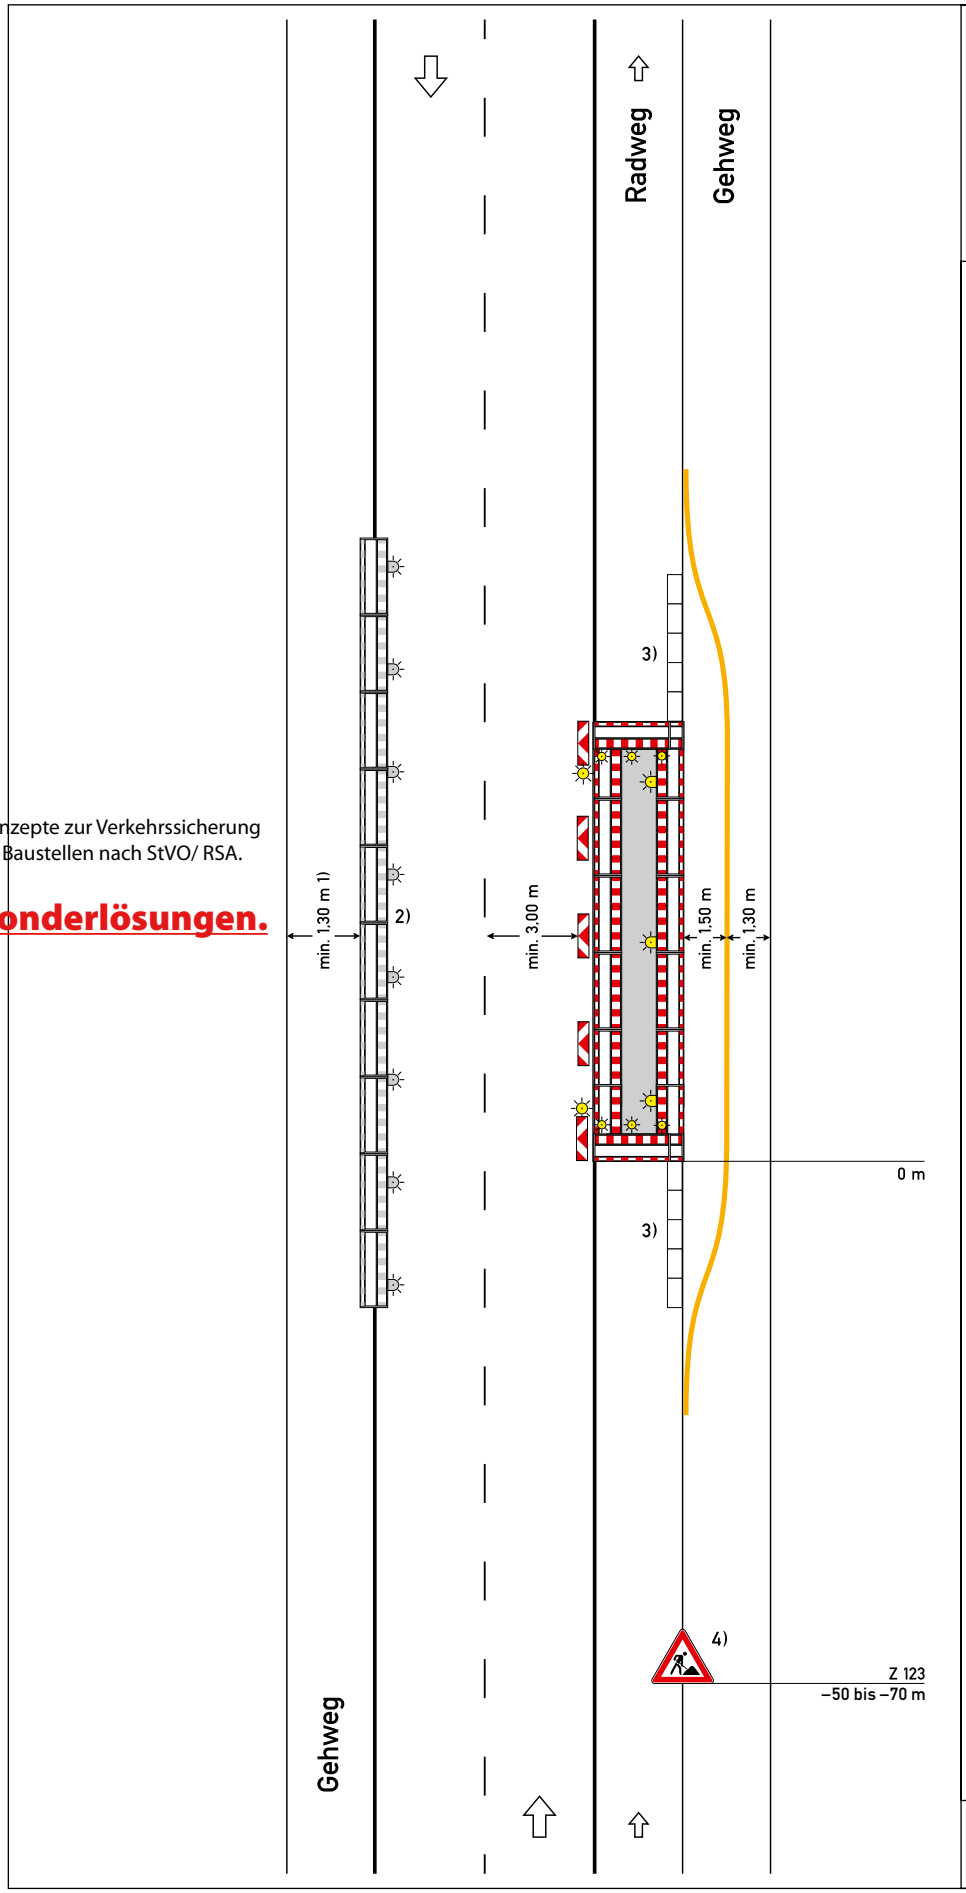

Konzepte zur Verkehrssicherung an Baustellen nach StVO/ RSA.

Sonderlösungen.

Regelplan B II/1

Paralleler Geh- und Radweg mit Sperrung des Radweges (bei Sperrung des Gehweges analog)

geringe Einengung der Fahrbahn (bei Richtungsfahrbahn analog)

Querabsperrung
durch Absperrschrankengitter mit mindestens 3 gelben einseitigen Warnleuchten und doppelseitige Leitbake mit doppelseitiger gelber Warnleuchte;
bei Einbahnstraße oder Richtungsfahrbahn einseitige Leitbake mit einseitiger gelber Warnleuchte

Wegbegrenzungen
in gelber Markierung

Längsabsperrung zur Fahrbahn
durch doppelseitige Leitbaken, Abstand max. 9 m
Absperrschrankengitter am fahrbahnseitigen Baufeldrand;
bei Einbahnstraße oder Richtungsfahrbahn einseitige Leitbaken

Teil B, Abschnitt 2.2.5 Absatz 3 ist zu beachten

Längsabsperrung zum Gehweg
durch Absperrschrankengitter
Warnleuchten gemäß RSA Teil B, Abschnitt 2.4.3 Absatz 2

1) andere Breiten siehe Teil B, Abschnitt 2.4.2

2) [ ] Absperrschrankengitter am Gehweg gegenüber anstatt zwischen Baufeld und Fahrbahn

[ ] erforderliche Länge und Lage gemäß beigefügtem Lageplan geprüft und angeordnet

3) [ ] angerampt

4) [ ] geringe Verkehrsstärke: 30 – 50 m

[ ] Richtungsfahrbahn: 70 – 100 m

dtp.internet
VERKEHRSZEICHENPLANUNG

05.21

>>> Verkehrszeichenplan RSA 21 für die VAO erstellen lassen