


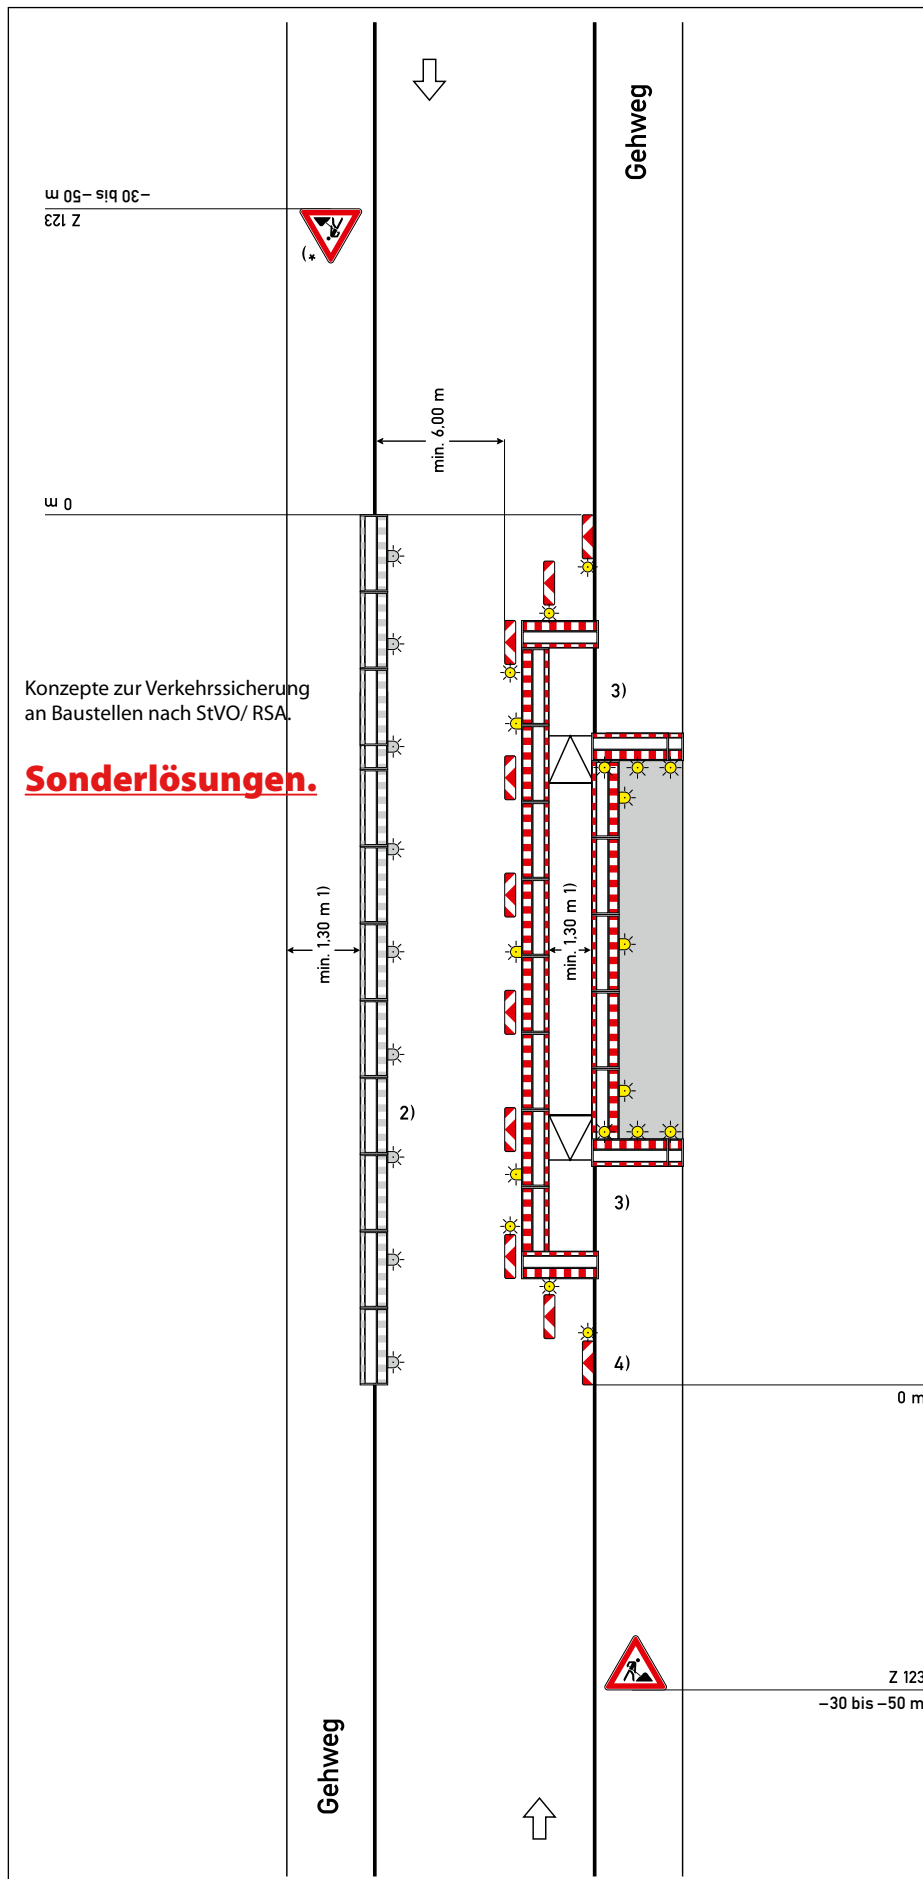

Regelplan B II/4

Gehwegsperrung
Notweg auf der Fahrbahn
Straße mit geringer Verkehrsstärke oder in geschwindigkeitsreduziertem Bereich und mit geringer Einengung

Querabspernung zur Fahrbahn
durch mindestens 3 doppel-
seitige Leitbaken, mit doppel-
seitiger gelber Warnleuchte auf
jeder Leitbake

Abstand	längs	1–2 m
	quer	0,6–1 m

Querabspernung zum Gehweg durch Absperrschrankengitter

Längsabspernung zum Gehweg
durch Absperrschrankengitter

Warnleuchten gemäß Teil B,
Abschnitt 2.4.3 Absatz 2

Längsabspernung zur Fahrbahn
durch doppelseitige Leitbaken,
Abstand max. 9 m;
bei Einbahnstraße und
Richtungsfahrbahn einseitige
Leitbaken

Teil B, Abschnitt 2.2.5 Absatz 3
ist zu beachten

- 1) andere Breiten siehe Teil B, Abschnitt 2.4.2
- 2) [] zusätzlich Absperreschrankengitter am Gehweg gegenüber
[] erforderliche Länge und Lage gemäß beigefügtem Lageplan geprüft und angeordnet
- 3) [] Podest und Rollstuhlrampen sind vorhanden

Podest und Rollstuhlrampen sind Voraussetzung für die Anordnung dieses Plans, wenn die Bordsteinhöhe mehr als 3 cm beträgt.

- 4) einseitige Leitbaken mit einseitiger gelber Warnleuchte

*) entfällt bei Einbahnstraße oder Richtungsfahrbahn

dtp.internet
VERKEHRSZEICHENPLANUNG

