


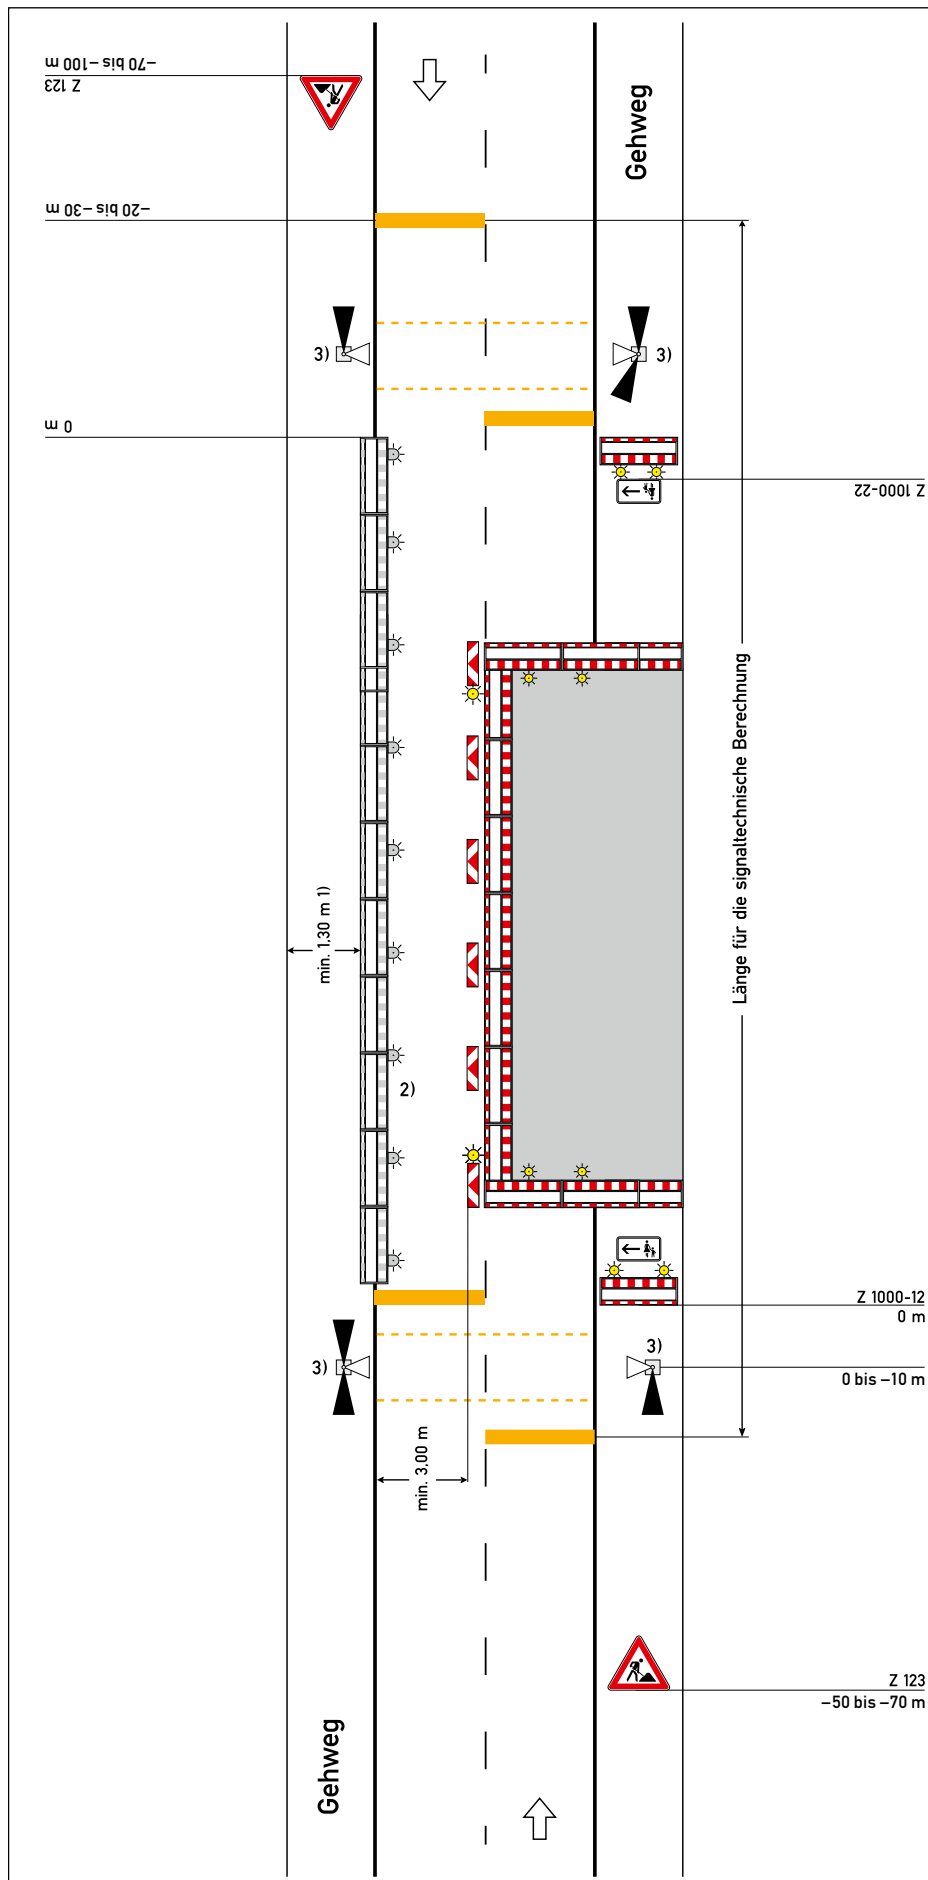

Regelplan B II/6

Zweistreifige Fahrbahn mit
halbseitiger Sperrung

Verkehrsregelung durch
Lichtzeichenanlage mit
Fußgängerführung

Querabspernung auf dem Gehweg

durch Absperrschrankengitter
(zur Anbringung von Zusatz-
zeichen 1000-12/22 siehe
Teil B, Abschnitt 2.4.5)

Querabspernung

durch doppelseitige Leitbake und
Absperrschrankengitter mit min-
destens 3 gelben doppelseitigen
Warnleuchten

Längsabspernung

durch doppelseitige Leitbaken,
Abstand max. 9 m

Längsabspernung zum Gehweg

durch Absperrschrankengitter
Warnleuchten gemäß Teil B,
Abschnitt 2.4.3 Absatz 2

Teil B, Abschnitt 2.2.5 Absatz 3
ist zu beachten

1) andere Breiten siehe Teil B,
Abschnitt 2.4.2

2) [] Absperrschrankengitter
am Gehweg gegenüber
anstatt zwischen Baufeld
und Fahrbahn

[] erforderliche Länge und
Lage gemäß beigefügtem
Lageplan geprüft und
angeordnet

3) [] Signalzeitenplan,
[] Signallageplan
[] Phasenfolgeplan

als Anlage beigefügt und
angeordnet

*möglichst verkehrsabhängige
Schaltung anordnen*

dtp.internet
VERKEHRSSZEICHENPLANUNG

Konzepte zur Verkehrssicherung
an Baustellen nach StVO/ RSA.

Sonderlösungen.



05.21